
【첨 부 5】 정원별 표준 예시안

3차 경찰관서 직장어린이집 19개소 임대형민자사업(BTL)
(60, 80, 100, 220인 정원별 표준 예시안)


2019. 05

60인 정원 PROTOTYPE(예시안)

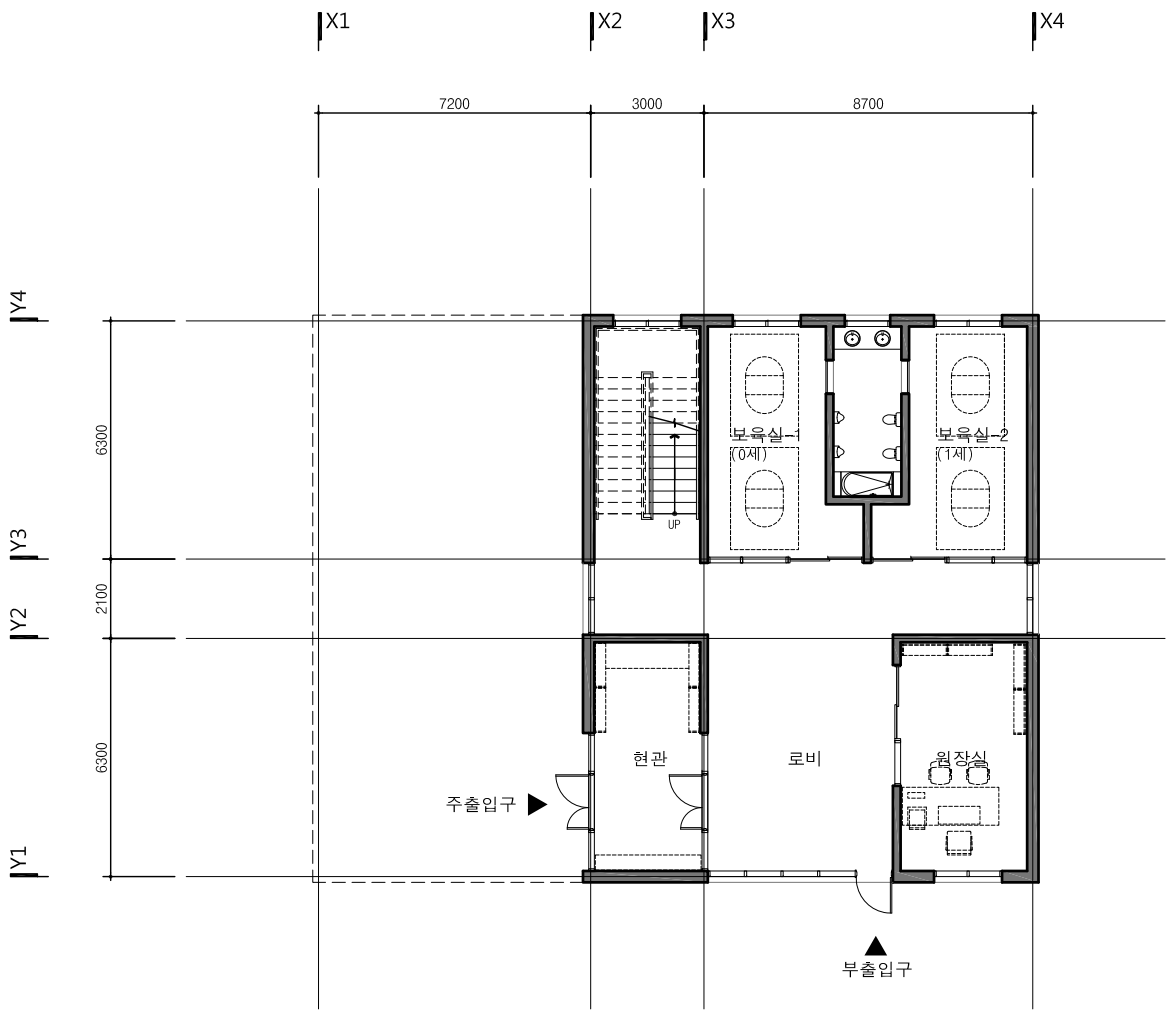

1 지상 1층 평면도

축척 1/100,200

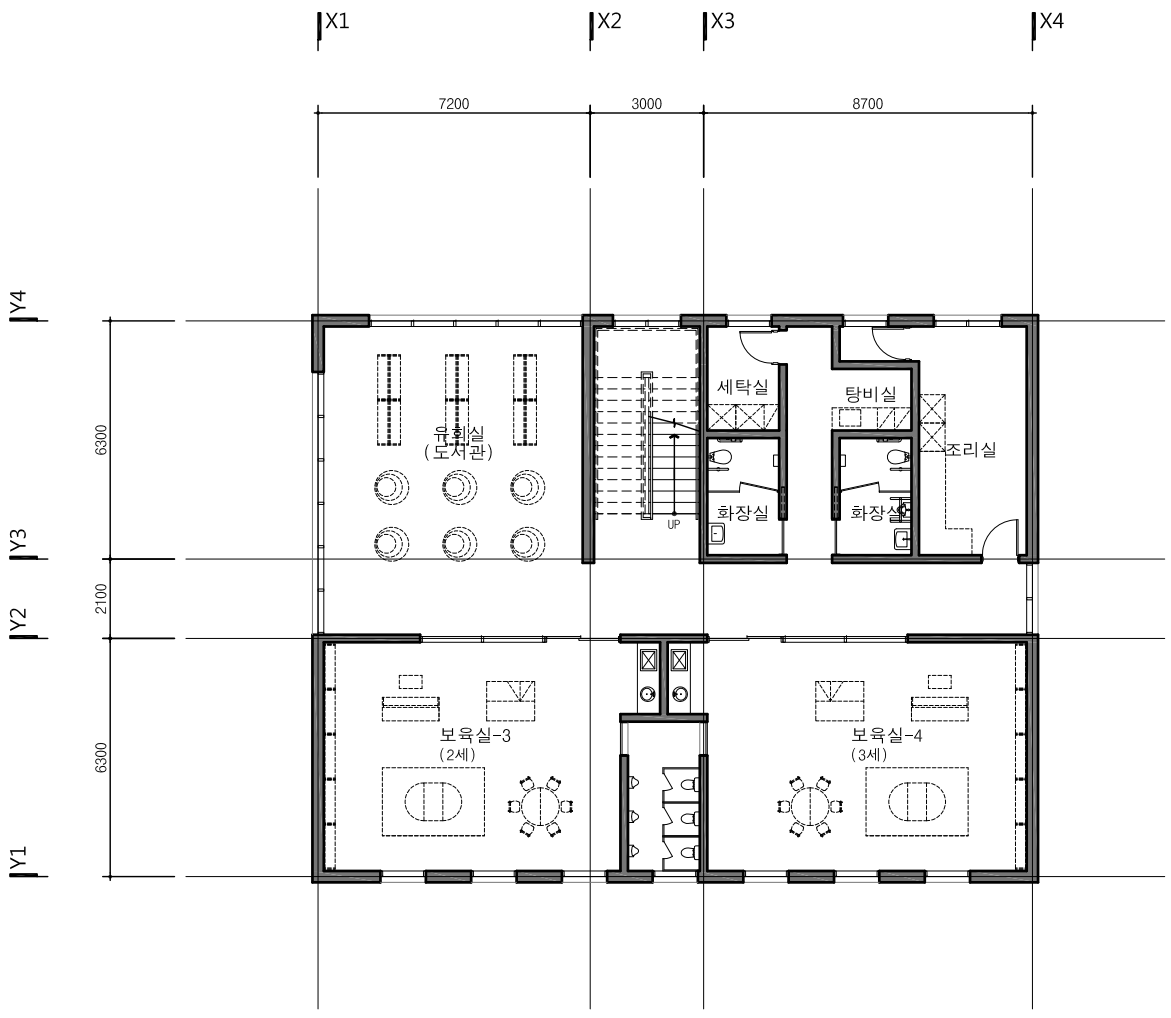

2 지상 2층 평면도

축척 1/100,200

NOTES

1.본 계획안은 지침에 명시된 보육정원 및 시설면적을 근거로 작성한 예시안이며, 세부적 계획기준은 성과요구수준서를 참조할 것.

2.사업시행자는 기본 및 실시설계시 부지별로 세부적인 법적사항 및 시설별 요구성능의 충족을 위하여 최적의 계획안을 제시할 수 있음.

설계명
Project

3차 경찰관서
직장어린이집 19개소
임대형민자사업(BTL)

승인 Approved	. .
설계 Architect	. .
검토 Chkd. 2	. .
검토 Chkd. 1	. .
담당 Drawn	. .


협력설계
Consultant

도면명
Title

60인 정원 예시안

1~2층 평면도

축척 Scale	A1 1/100 , A3 1/200
프로젝트번호 Project No.	
도면번호 Drawing No.	
일련번호 Sheet No.	Rev. No.

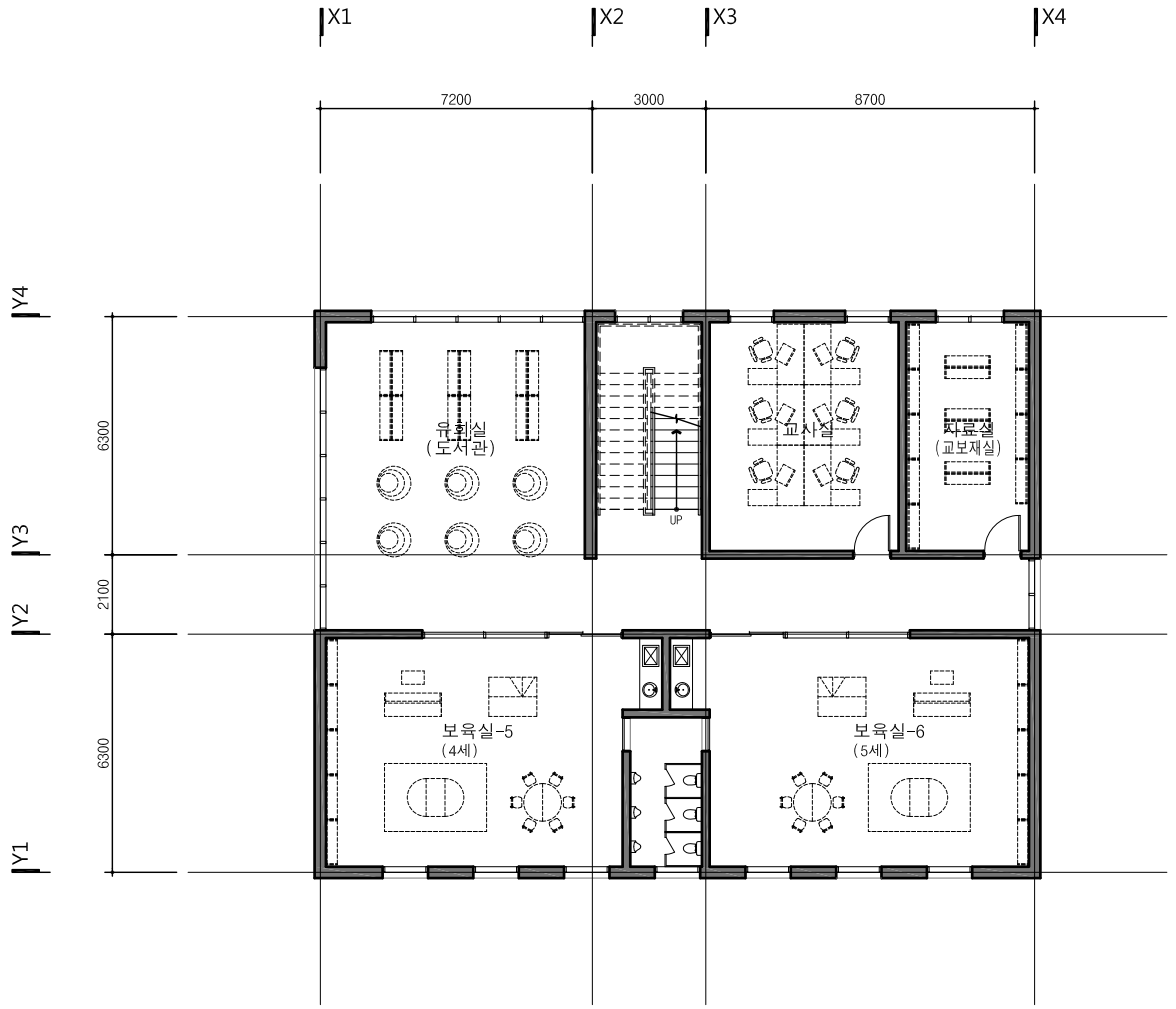

1 지상 3층 평면도

축척 1/100,200

NOTES

1.본 계획안은 지침에 명시된 보육정원 및 시설면적을 근거로 작성한 예시안이며, 세부적 계획기준은 성과요구수준서를 참조할 것.

2.사업시행자는 기본 및 실시설계시 부지별로 세부적인 법적사항 및 시설별 요구성능의 충족을 위하여 최적의 계획안을 제시할 수 있음.

설계명
Project

3차 경찰관서
직장어린이집 19개소
임대형민자사업(BTL)

승인 Approved	
설계 Architect	
검토 Chkd. 2	
검토 Chkd. 1	
담당 Drawn	

협력설계
Consultant


도면명
Title

60인 정원 예시안

3층 평면도


축척 Scale	A1 1/100 , A3 1/200
프로젝트번호 Project No.	
도면번호 Drawing No.	
일련번호 Sheet No.	Rev. No.

80인 정원 PROTOTYPE(예시안)

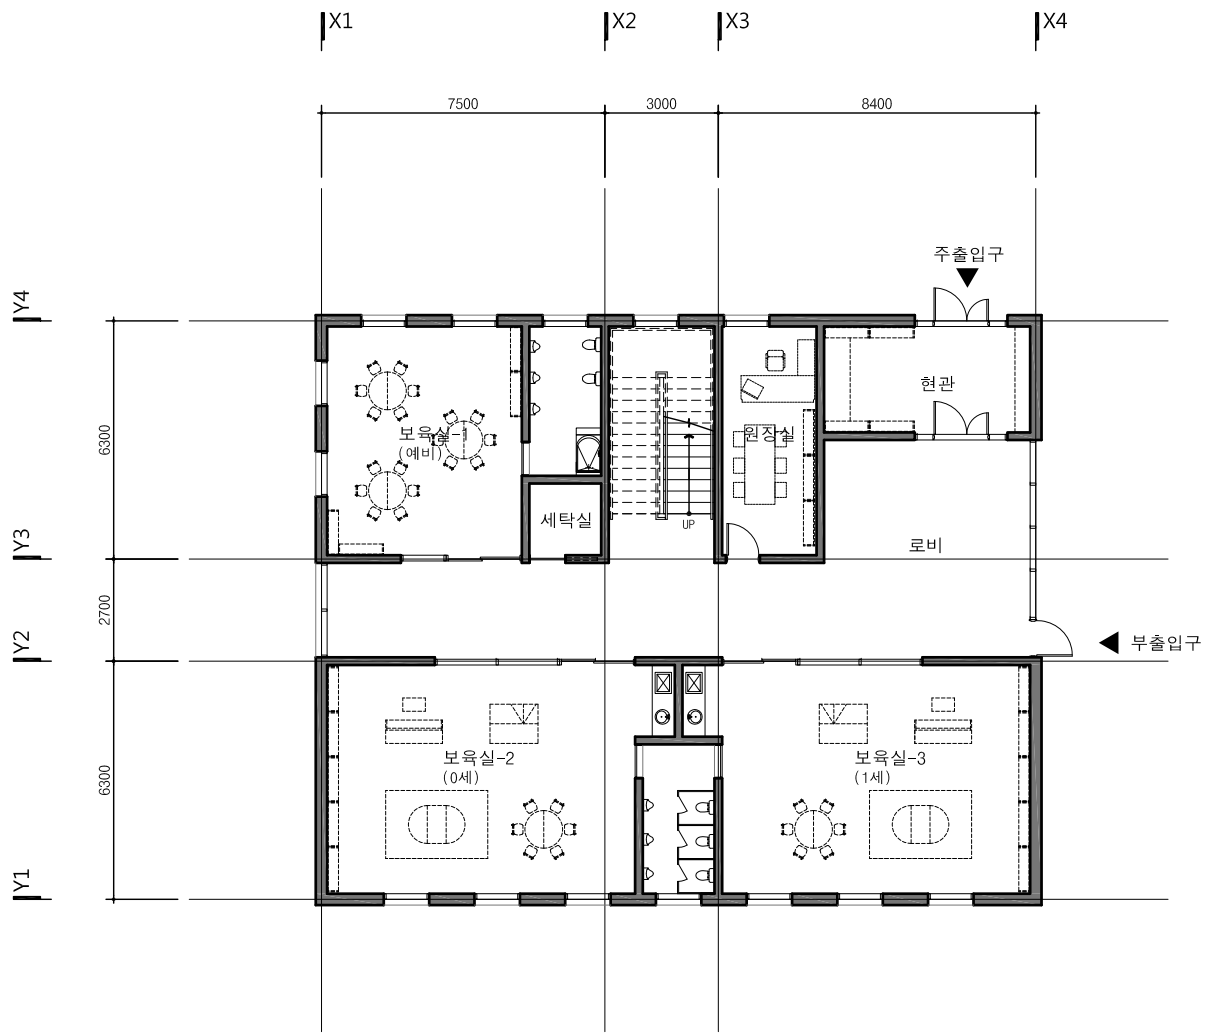

1 지상 1층 평면도

축척 1/100,200

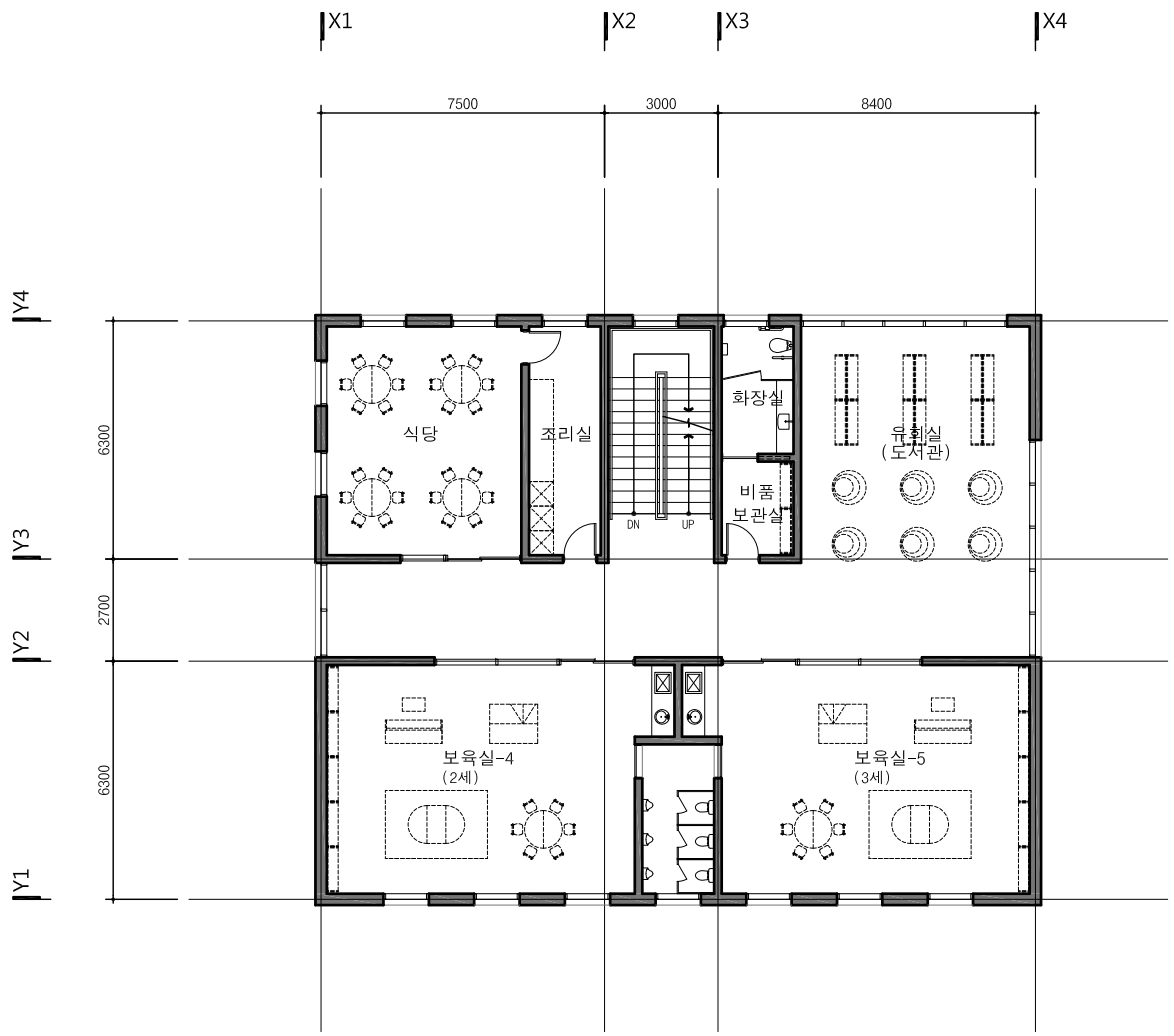

2 지상 2층 평면도


축척 1/100,200

NOTES

1.본 계획안은 지침에 명시된 보육정원 및 시설면적을 근거로 작성한 예시안이며, 세부적 계획기준은 성과요구수준서를 참조할 것.

2.사업시행자는 기본 및 실시설계시 부지별로 세부적인 법적사항 및 시설별 요구성능의 충족을 위하여 최적의 계획안을 제시할 수 있음.

설계명 Project	3차 경찰관서 직장어린이집 19개소 임대형민자사업(BTL)
승인 Approved	
설계 Architect	
검토 Chkd. 2	
검토 Chkd. 1	
담당 Drawn	
협력설계 Consultant	
도면명 Title	80인 정원 예시안 1~2층 평면도
축척 Scale	A1 1/100 , A3 1/200
프로젝트번호 Project No.	
도면번호 Drawing No.	
일련번호 Sheet No.	Rev. No.

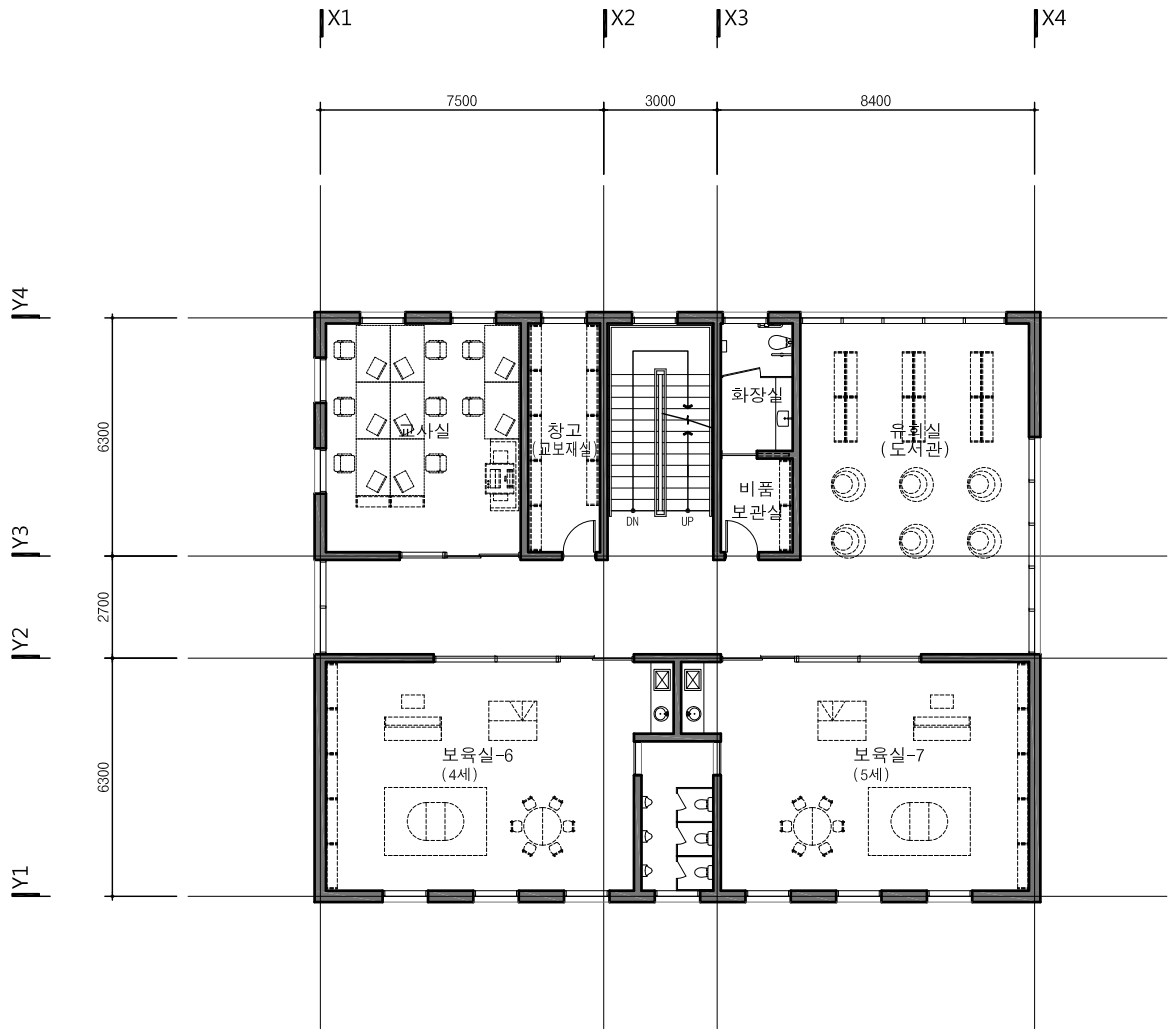

1 지상 3층 평면도

축척 1/100,200

NOTES

1.본 계획안은 지침에 명시된 보육정원 및 시설면적을 근거로 작성한 예시안이며, 세부적 계획기준은 성과요구수준서를 참조할 것.

2.사업시행자는 기본 및 실시설계시 부지별로 세부적인 법적사항 및 시설별 요구성능의 충족을 위하여 최적의 계획안을 제시할 수 있음.

설계명 Project	3차 경찰관서 직장어린이집 19개소 임대형민자사업(BTL)
승인 Approved	
설계 Architect	
검토 Chkd. 2	
검토 Chkd. 1	
담당 Drawn	
협력설계 Consultant	
도면명 Title	80인 정원 예시안 3층 평면도
축척 Scale	A1 1/100 , A3 1/200
프로젝트번호 Project No.	
도면번호 Drawing No.	
일련번호 Sheet No.	Rev. No.

100인 정원 PROTOTYPE(예시안)



1 지상 1층 평면도


축척 1/100,200

NOTES

1.본 계획안은 지침에 명시된 보육정원 및 시설면적을 근거로 작성한 예시안이며, 세부적 계획기준은 성과요구수준서를 참조할 것.

2.사업시행자는 기본 및 실시설계시 부지별로 세부적인 법적사항 및 시설별 요구성능의 충족을 위하여 최적의 계획안을 제시할 수 있음.

설계명 Project	3차 경찰관서 직장어린이집 19개소 임대형민자사업(BTL)
승인 Approved	. .
설계 Architect	. .
검토 Chkd. 2	. .
검토 Chkd. 1	. .
담당 Drawn	. .
협력설계 Consultant	
도면명 Title	100인 정원 예시안 1층 평면도
축척 Scale	A1 1/100 , A3 1/200
프로젝트번호 Project No.	
도면번호 Drawing No.	
일련번호 Sheet No.	Rev. No.

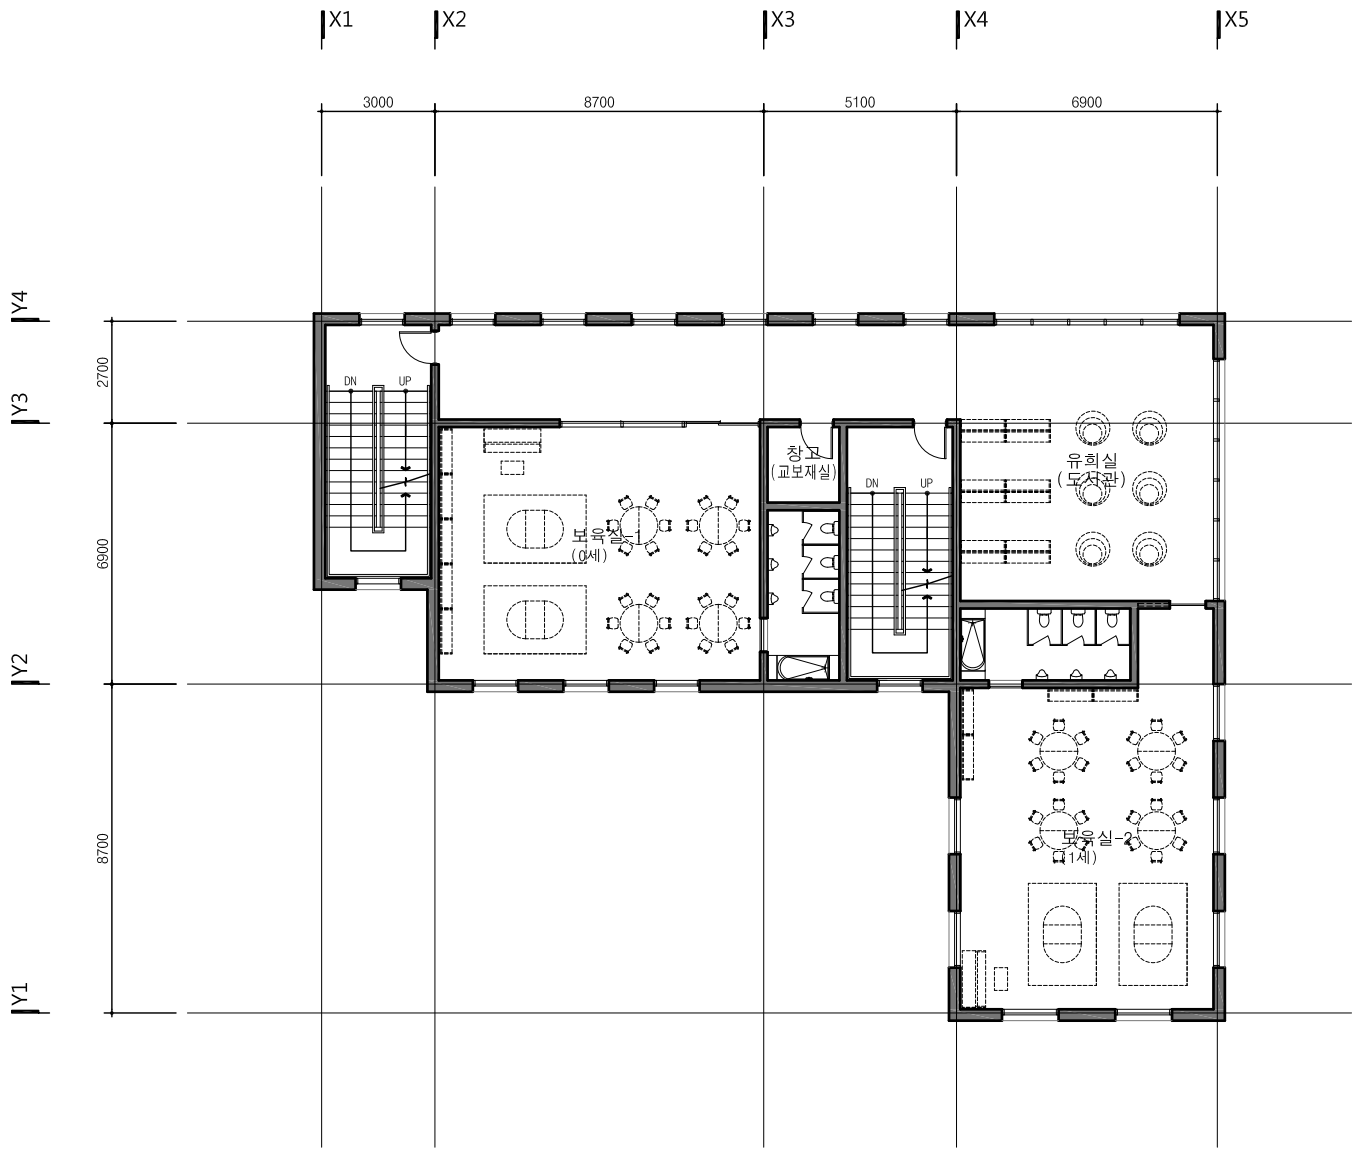

1 지상 2층 평면도

축척 1/100,200

NOTES

1.본 계획안은 지침에 명시된 보육정원 및 시설면적을 근거로 작성한 예시안이며, 세부적 계획기준은 성과요구수준서를 참조할 것.

2.사업시행자는 기본 및 실시설계시 부지별로 세부적인 법적사항 및 시설별 요구성능의 충족을 위하여 최적의 계획안을 제시할 수 있음.

설계명
Project

3차 경찰관서
직장어린이집 19개소
임대형민자사업(BTL)

승인 Approved	
설계 Architect	
검토 Chkd. 2	
검토 Chkd. 1	
담당 Drawn	


협력설계
Consultant

도면명
Title

100인 정원 예시안

2층 평면도

축척 Scale	A1 1/100 , A3 1/200
프로젝트번호 Project No.	
도면번호 Drawing No.	
일련번호 Sheet No.	Rev. No.

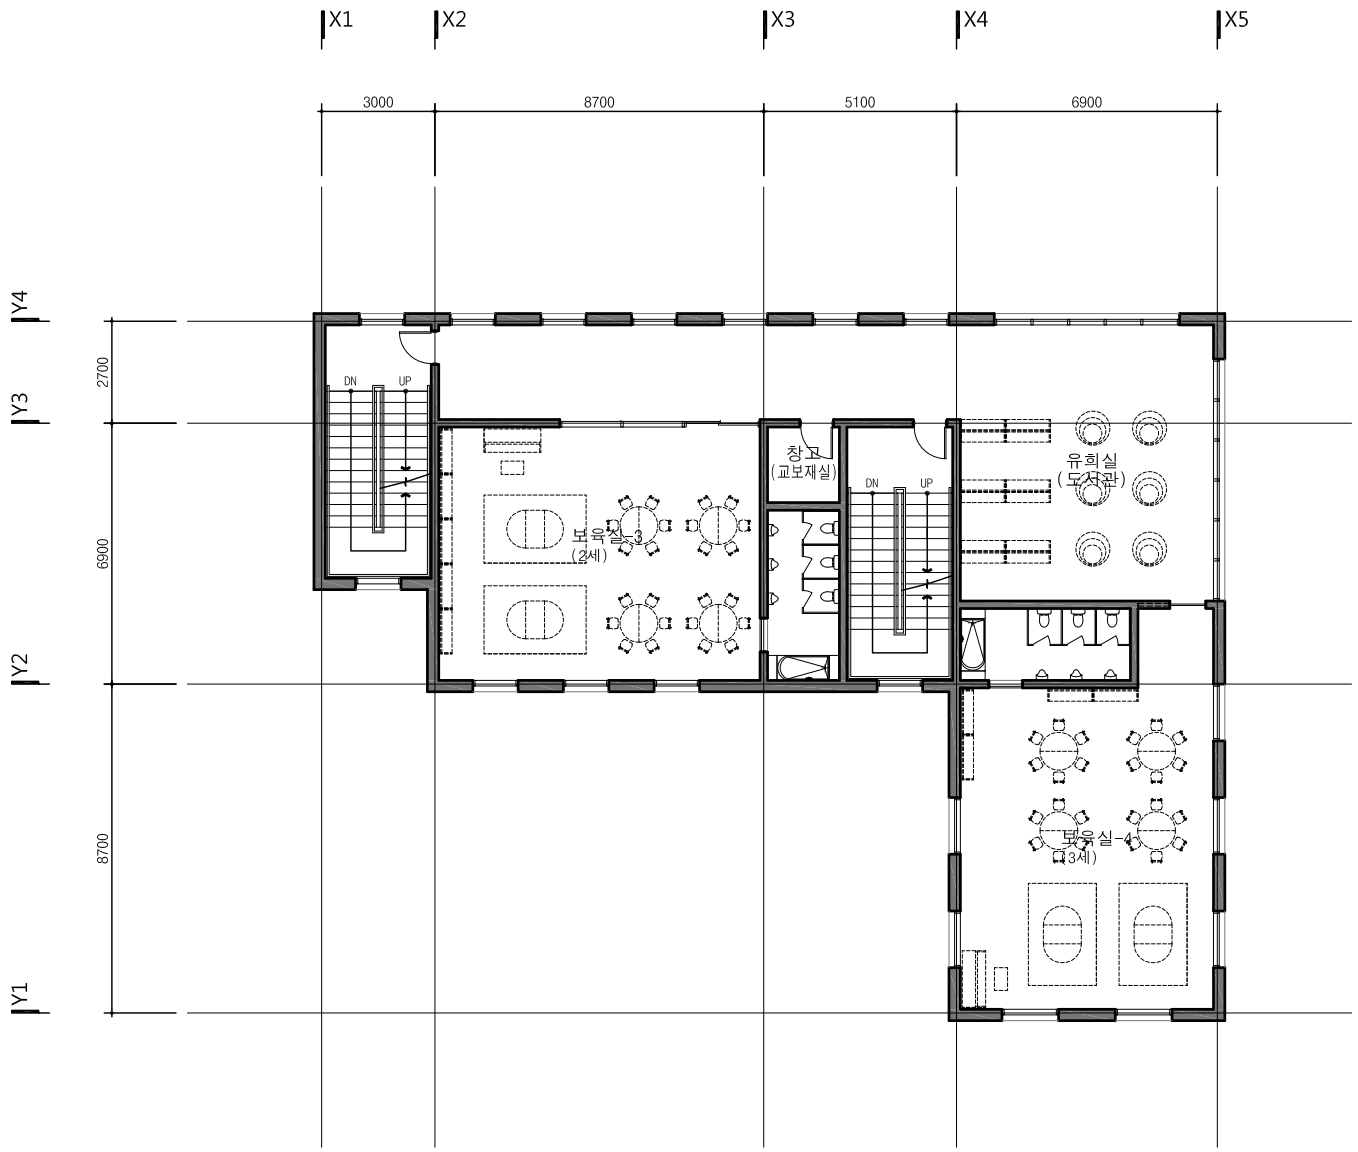

1 지상 3층 평면도

축척 1/100,200

NOTES

1.본 계획안은 지침에 명시된 보육정원 및 시설면적을 근거로 작성한 예시안이며, 세부적 계획기준은 성과요구수준서를 참조할 것.

2.사업시행자는 기본 및 실시설계시 부지별로 세부적인 법적사항 및 시설별 요구성능의 충족을 위하여 최적의 계획안을 제시할 수 있음.

설계명
Project

3차 경찰관서
직장어린이집 19개소
임대형민자사업(BTL)

승인 Approved	
설계 Architect	
검토 Chkd. 2	
검토 Chkd. 1	
담당 Drawn	


협력설계
Consultant

도면명
Title

100인 정원 예시안

3층 평면도

축척 Scale	A1 1/100 , A3 1/200
프로젝트번호 Project No.	
도면번호 Drawing No.	
일련번호 Sheet No.	Rev. No.

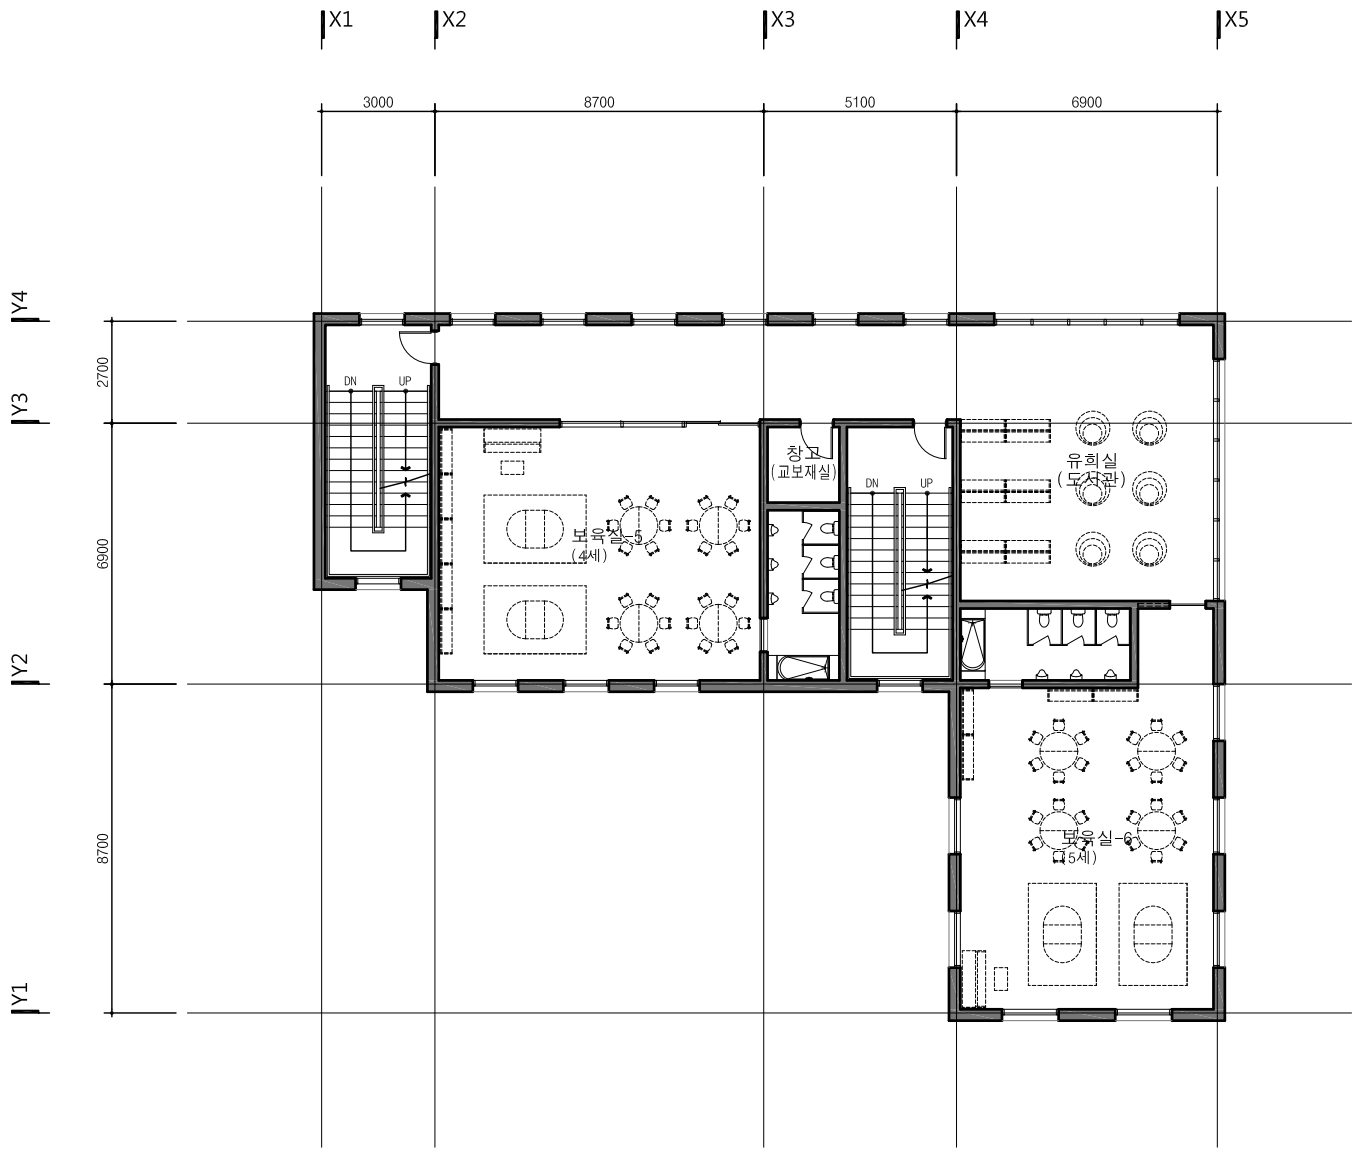

1 지상 4층 평면도

축척 1/100,200

NOTES

1.본 계획안은 지침에 명시된 보육정원 및 시설면적을 근거로 작성한 예시안이며, 세부적 계획기준은 성과요구수준서를 참조할 것.

2.사업시행자는 기본 및 실시설계시 부지별로 세부적인 법적사항 및 시설별 요구성능의 충족을 위하여 최적의 계획안을 제시할 수 있음.

설계명
Project

3차 경찰관서
직장어린이집 19개소
임대형민자사업(BTL)

승인 Approved	
설계 Architect	
검토 Chkd. 2	
검토 Chkd. 1	
담당 Drawn	

협력설계
Consultant


도면명
Title

100인 정원 예시안

4층 평면도

축척 Scale	A1 1/100 , A3 1/200
프로젝트번호 Project No.	
도면번호 Drawing No.	
일련번호 Sheet No.	Rev. No.

220인 정원 PROTOTYPE(예시안)

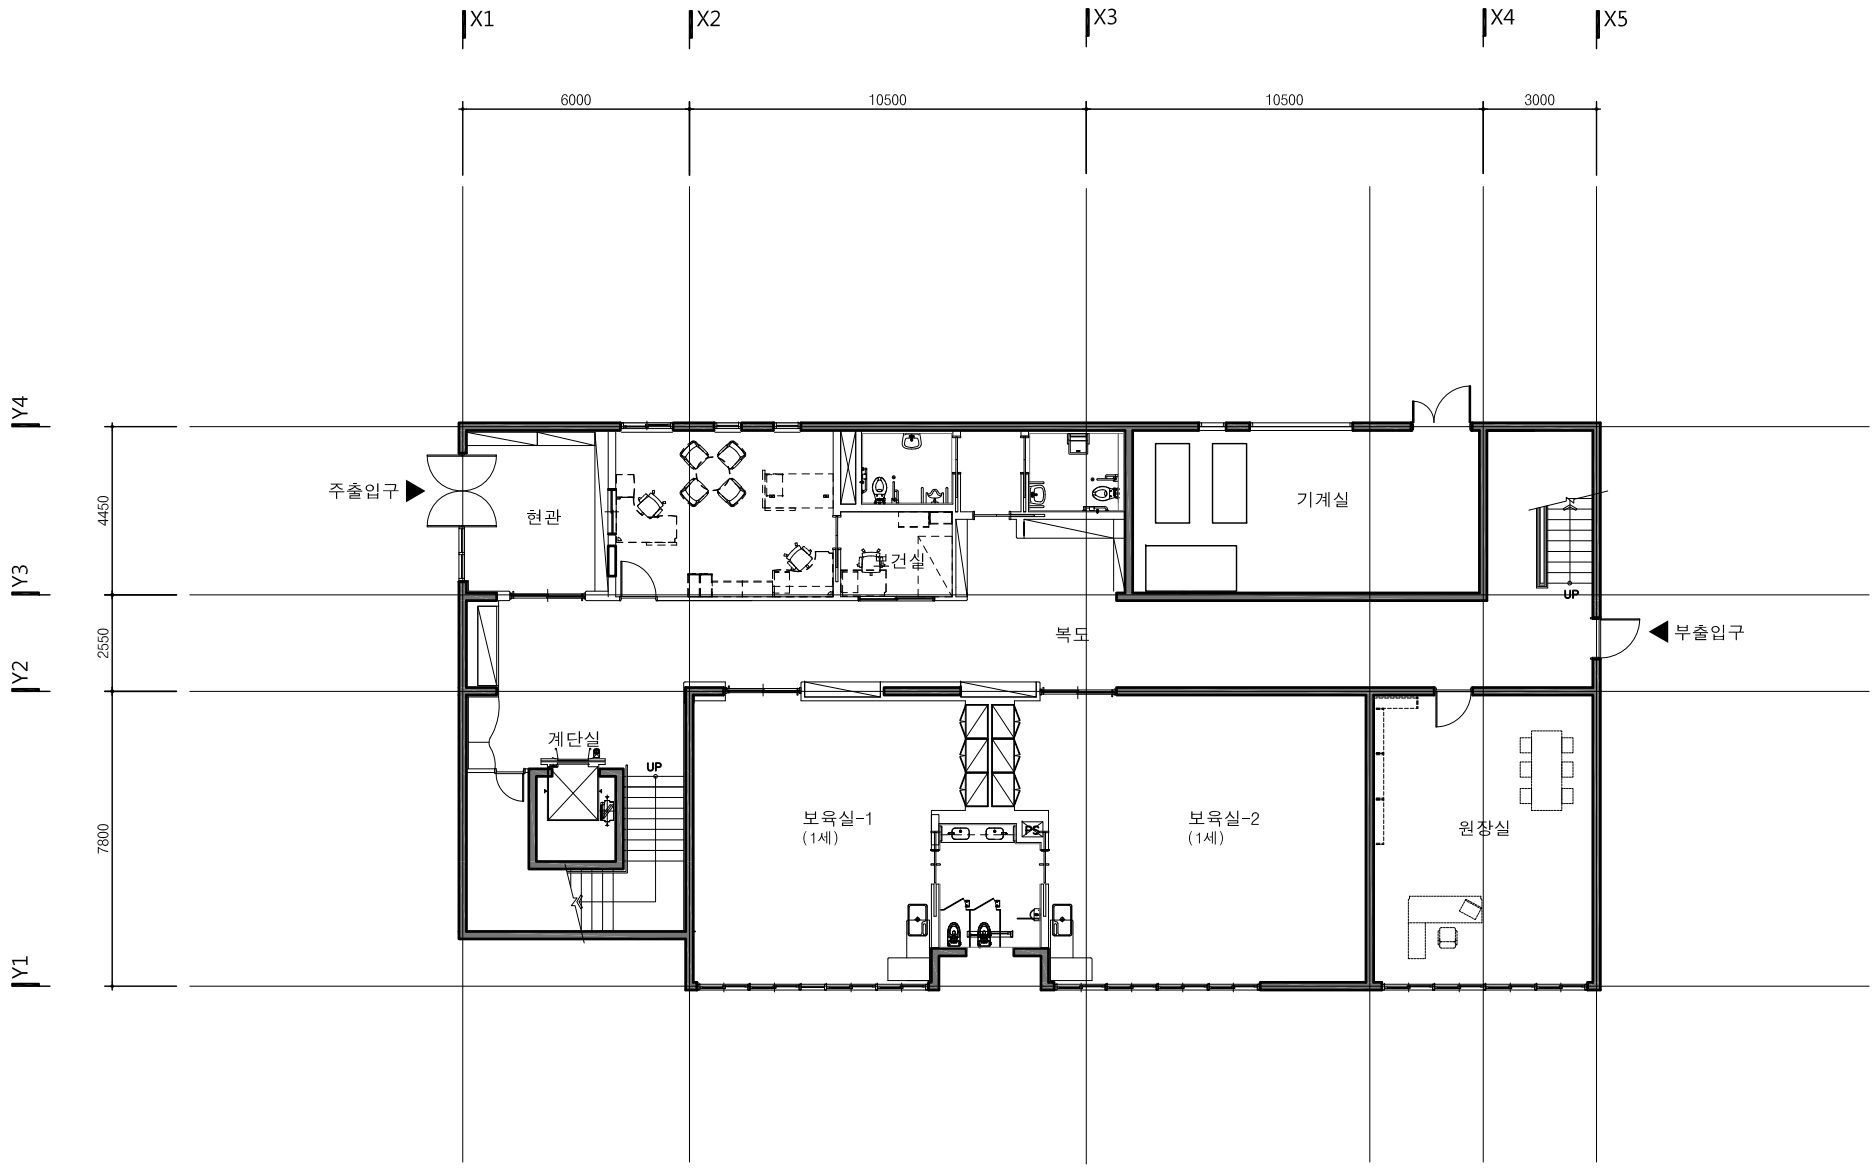

1 지상 1층 평면도


축척 1/100,200

NOTES

1.본 계획안은 지침에 명시된 보육정원 및 시설면적을 근거로 작성한 예시안이며, 세부적 계획기준은 성과요구수준서를 참조할 것.

2.사업시행자는 기본 및 실시설계시 부지별로 세부적인 법적사항 및 시설별 요구성능의 충족을 위하여 최적의 계획안을 제시할 수 있음.

설계명 Project	3차 경찰관서 직장어린이집 19개소 임대형민자사업(BTL)
승인 Approved	
설계 Architect	
검토 Chkd. 2	
검토 Chkd. 1	
담당 Drawn	
협력설계 Consultant	
도면명 Title	220인 정원 예시안 1층 평면도
축척 Scale	A1 1/100 , A3 1/200
프로젝트번호 Project No.	
도면번호 Drawing No.	
일련번호 Sheet No.	Rev. No.

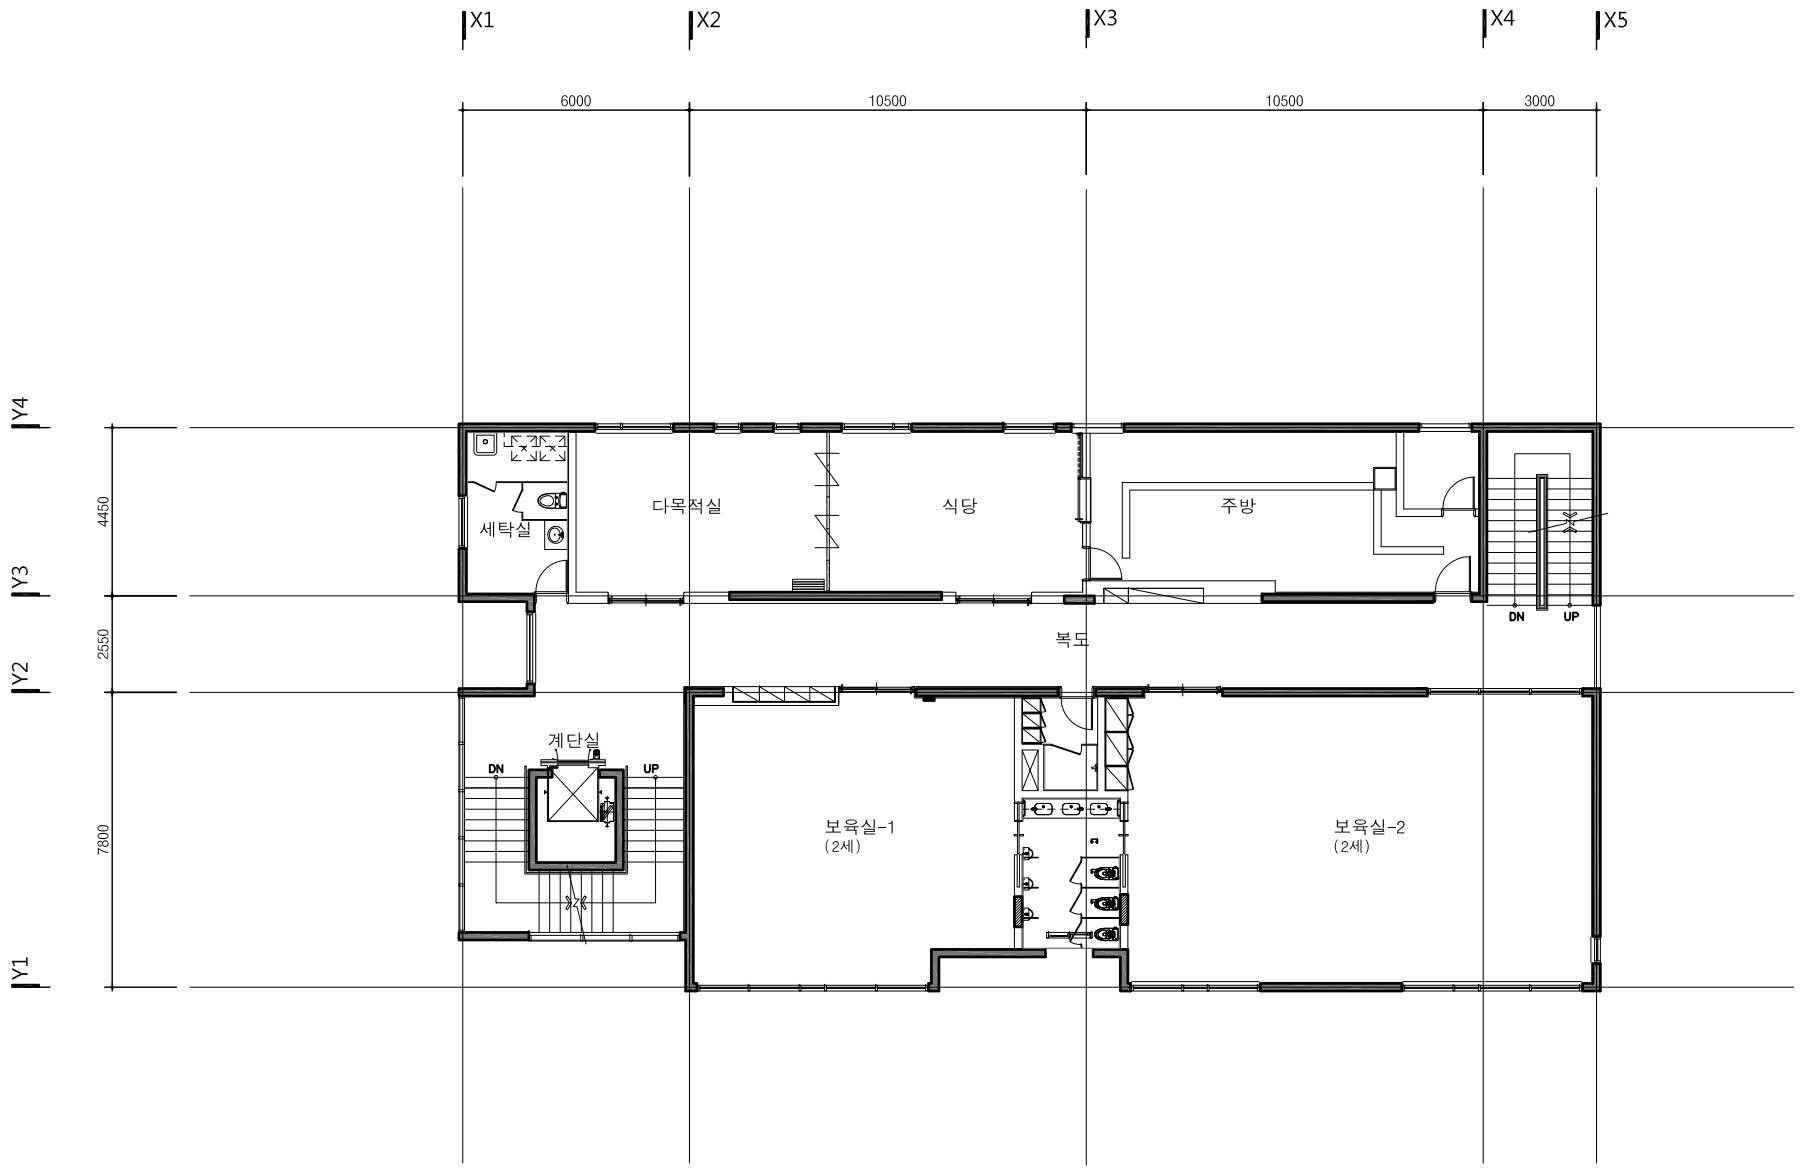

1 지상 2층 평면도


축척 1/100,200

NOTES

1.본 계획안은 지침에 명시된 보육정원 및 시설면적을 근거로 작성한 예시안이며, 세부적 계획기준은 성과요구수준서를 참조할 것.

2.사업시행자는 기본 및 실시설계시 부지별로 세부적인 법적사항 및 시설별 요구성능의 충족을 위하여 최적의 계획안을 제시할 수 있음.

설계명 Project	3차 경찰관서 직장어린이집 19개소 임대형민자사업(BTL)
승인 Approved	
설계 Architect	
검토 Chkd. 2	
검토 Chkd. 1	
담당 Drawn	
협력설계 Consultant	
도면명 Title	220인 정원 예시안 2층 평면도
축척 Scale	A1 1/100 , A3 1/200
프로젝트번호 Project No.	
도면번호 Drawing No.	
일련번호 Sheet No.	Rev. No.

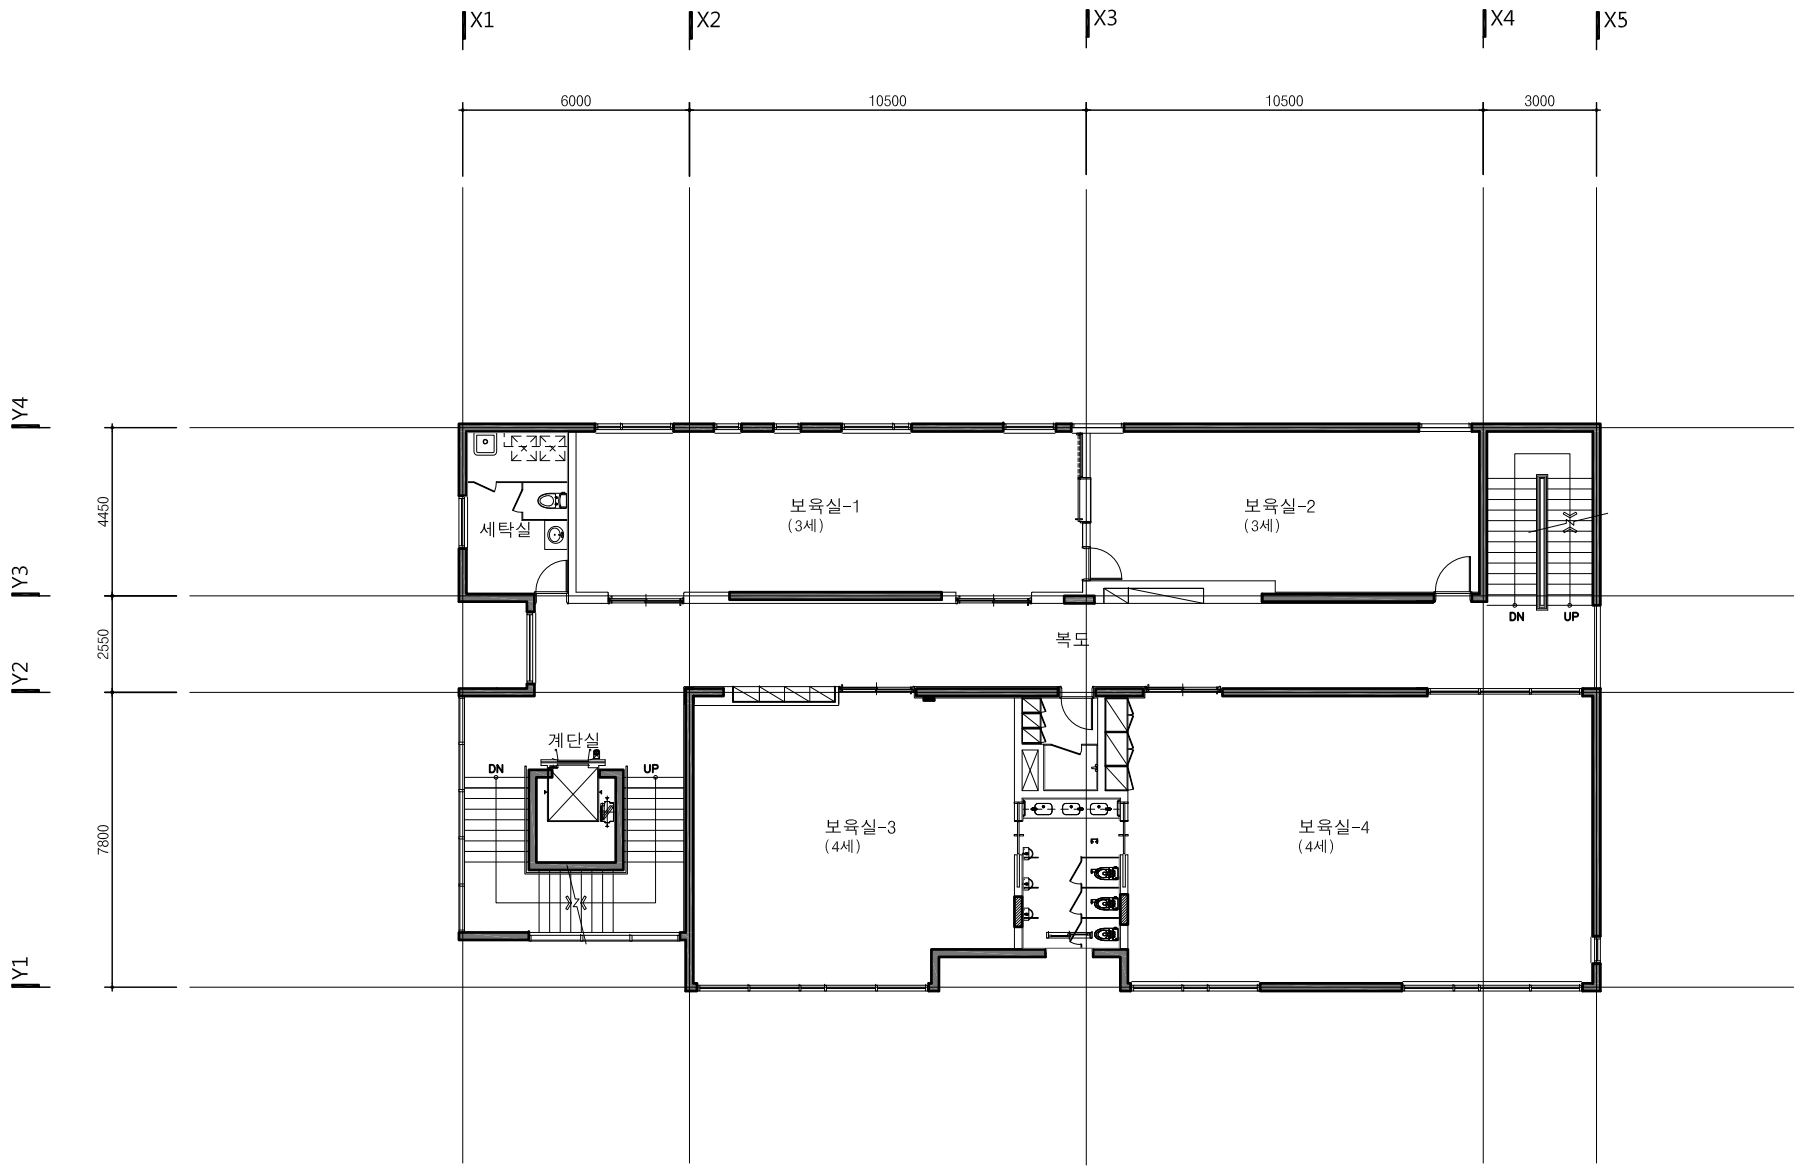

1 지상 3층 평면도


축척 1/100,200

NOTES

1.본 계획안은 지침에 명시된 보육정원 및 시설면적을 근거로 작성한 예시안이며, 세부적 계획기준은 성과요구수준서를 참조할 것.

2.사업시행자는 기본 및 실시설계시 부지별로 세부적인 법적사항 및 시설별 요구성능의 충족을 위하여 최적의 계획안을 제시할 수 있음.

설계명 Project	3차 경찰관서 직장어린이집 19개소 임대형민자사업(BTL)
승인 Approved	
설계 Architect	
검토 Chkd. 2	
검토 Chkd. 1	
담당 Drawn	
협력설계 Consultant	
도면명 Title	220인 정원 예시안 3층 평면도
축척 Scale	A1 1/100 , A3 1/200
프로젝트번호 Project No.	
도면번호 Drawing No.	
일련번호 Sheet No.	Rev. No.

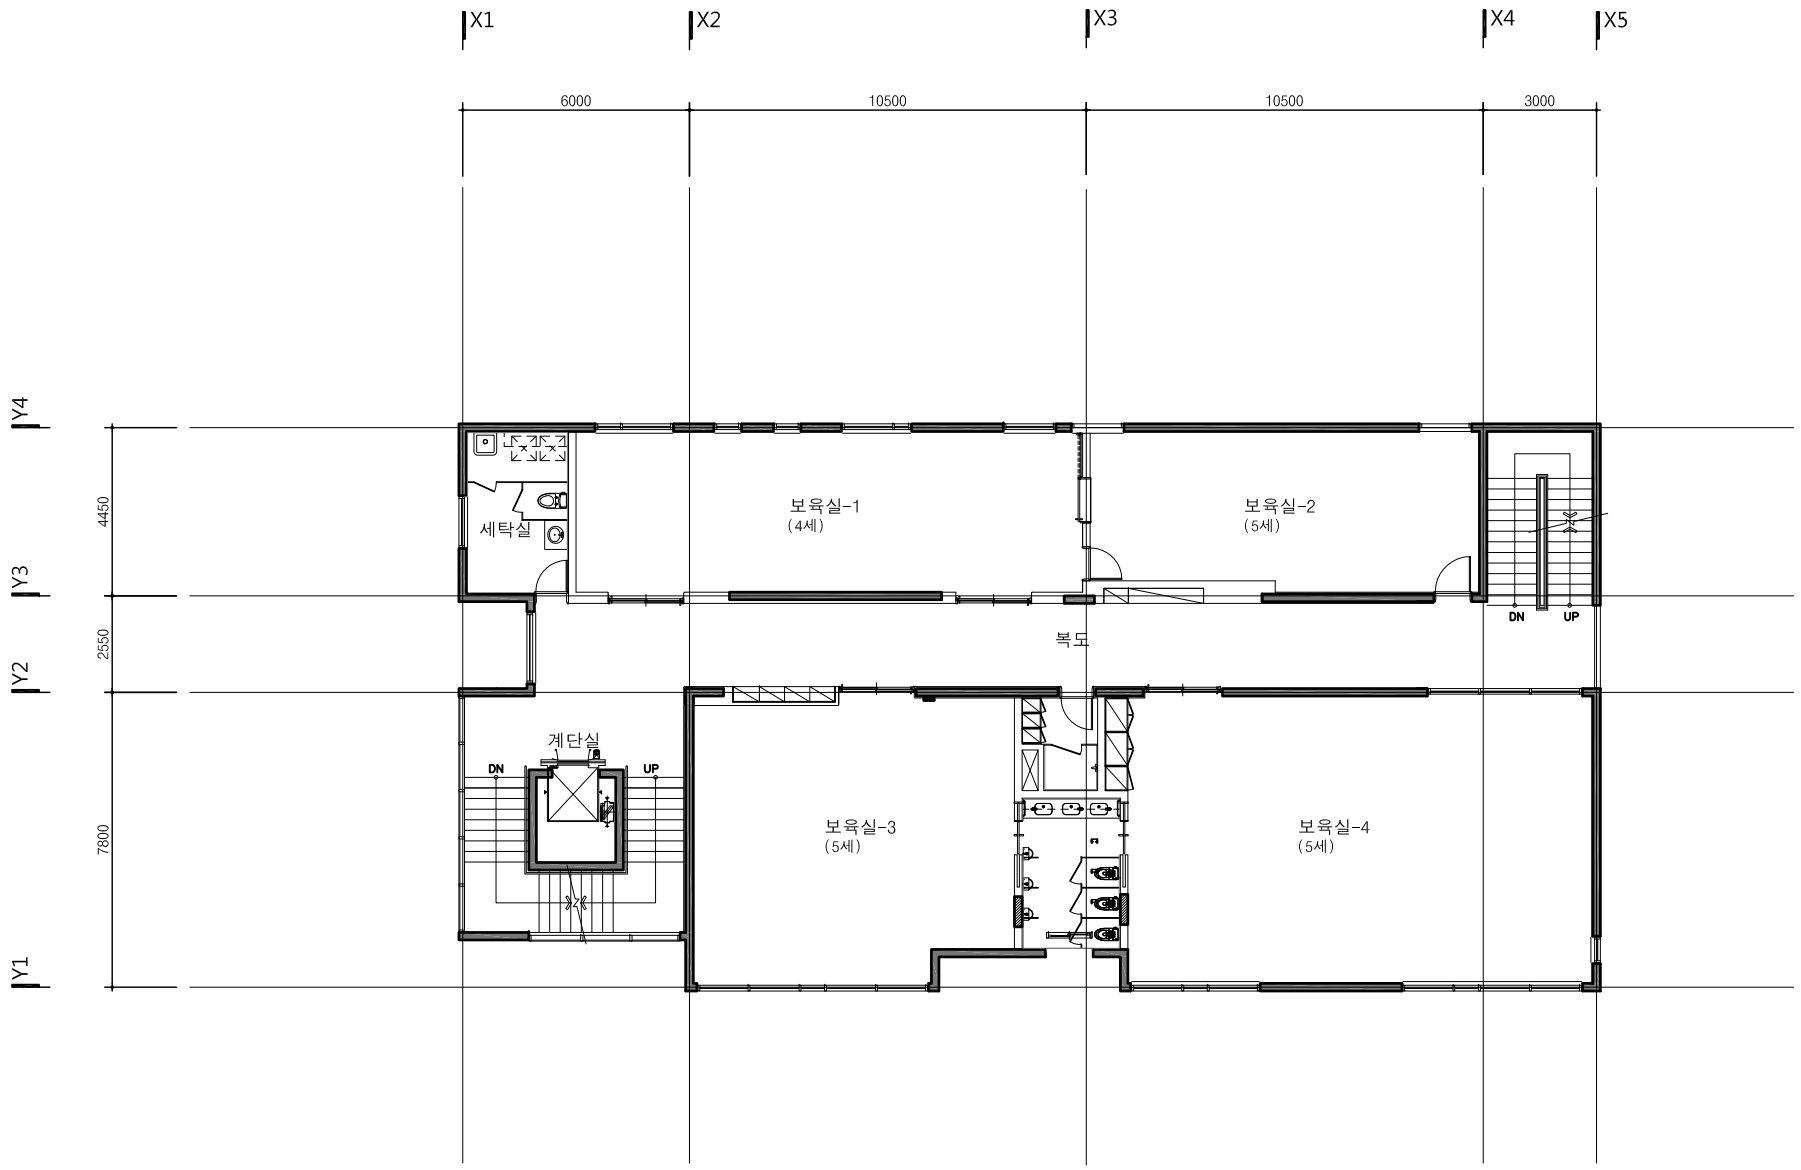

1 지상 4층 평면도


축척 1/100,200

NOTES

1.본 계획안은 지침에 명시된 보육정원 및 시설면적을 근거로 작성한 예시안이며, 세부적 계획기준은 성과요구수준서를 참조할 것.

2.사업시행자는 기본 및 실시설계시 부지별로 세부적인 법적사항 및 시설별 요구성능의 충족을 위하여 최적의 계획안을 제시할 수 있음.

설계명 Project	3차 경찰관서 직장어린이집 19개소 임대형민자사업(BTL)
승인 Approved	
설계 Architect	
검토 Chkd. 2	
검토 Chkd. 1	
담당 Drawn	
협력설계 Consultant	
도면명 Title	220인 정원 예시안 4층 평면도
축척 Scale	A1 1/100 , A3 1/200
프로젝트번호 Project No.	
도면번호 Drawing No.	
일련번호 Sheet No.	Rev. No.

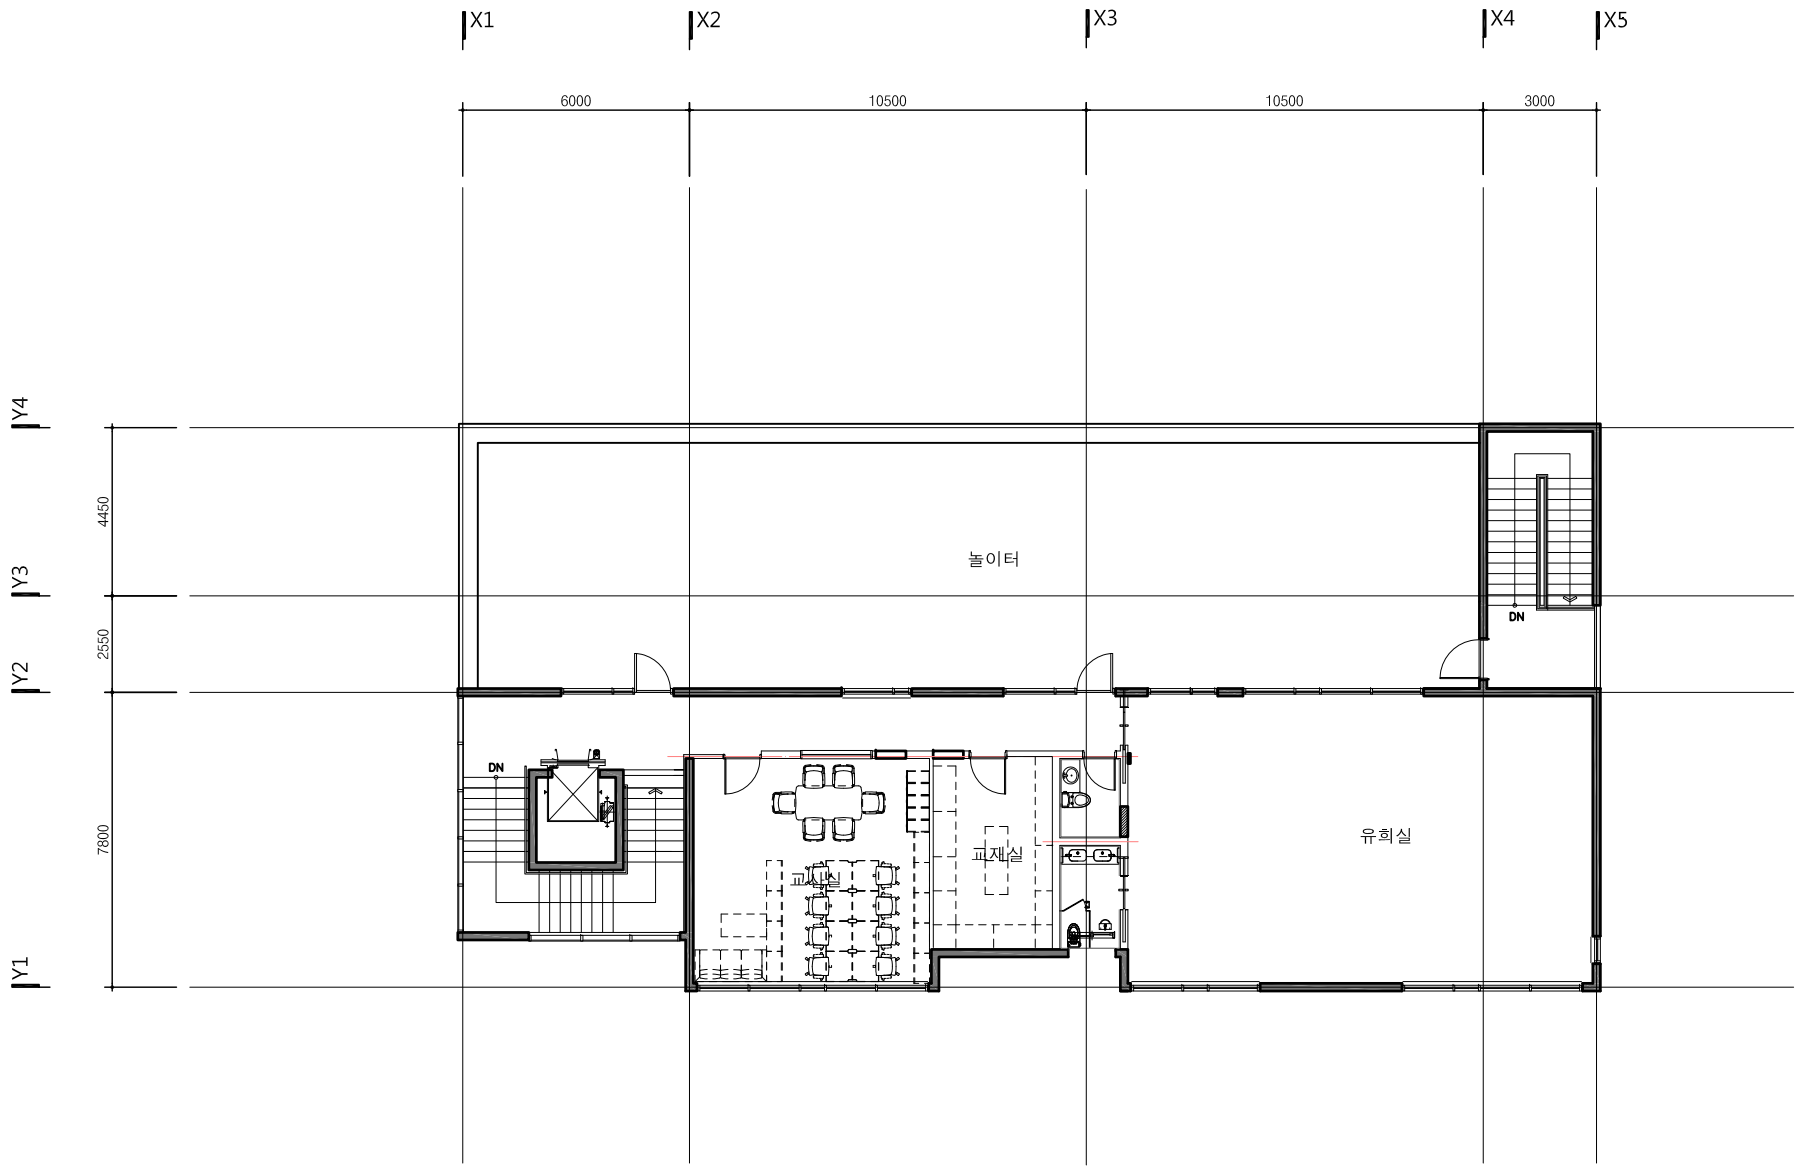

1 지상 5층 평면도

축척 1/100,200

NOTES

1.본 계획안은 지침에 명시된 보육정원 및 시설면적을 근거로 작성한 예시안이며, 세부적 계획기준은 성과요구수준서를 참조할 것.

2.사업시행자는 기본 및 실시설계시 부지별로 세부적인 법적사항 및 시설별 요구성능의 충족을 위하여 최적의 계획안을 제시할 수 있음.

설계명 Project	3차 경찰관서 직장어린이집 19개소 임대형민자사업(BTL)
승인 Approved	
설계 Architect	
검토 Chkd. 2	
검토 Chkd. 1	
담당 Drawn	
협력설계 Consultant	
도면명 Title	220인 정원 예시안 5층 평면도
축척 Scale	A1 1/100 , A3 1/200
프로젝트번호 Project No.	
도면번호 Drawing No.	
일련번호 Sheet No.	Rev. No.